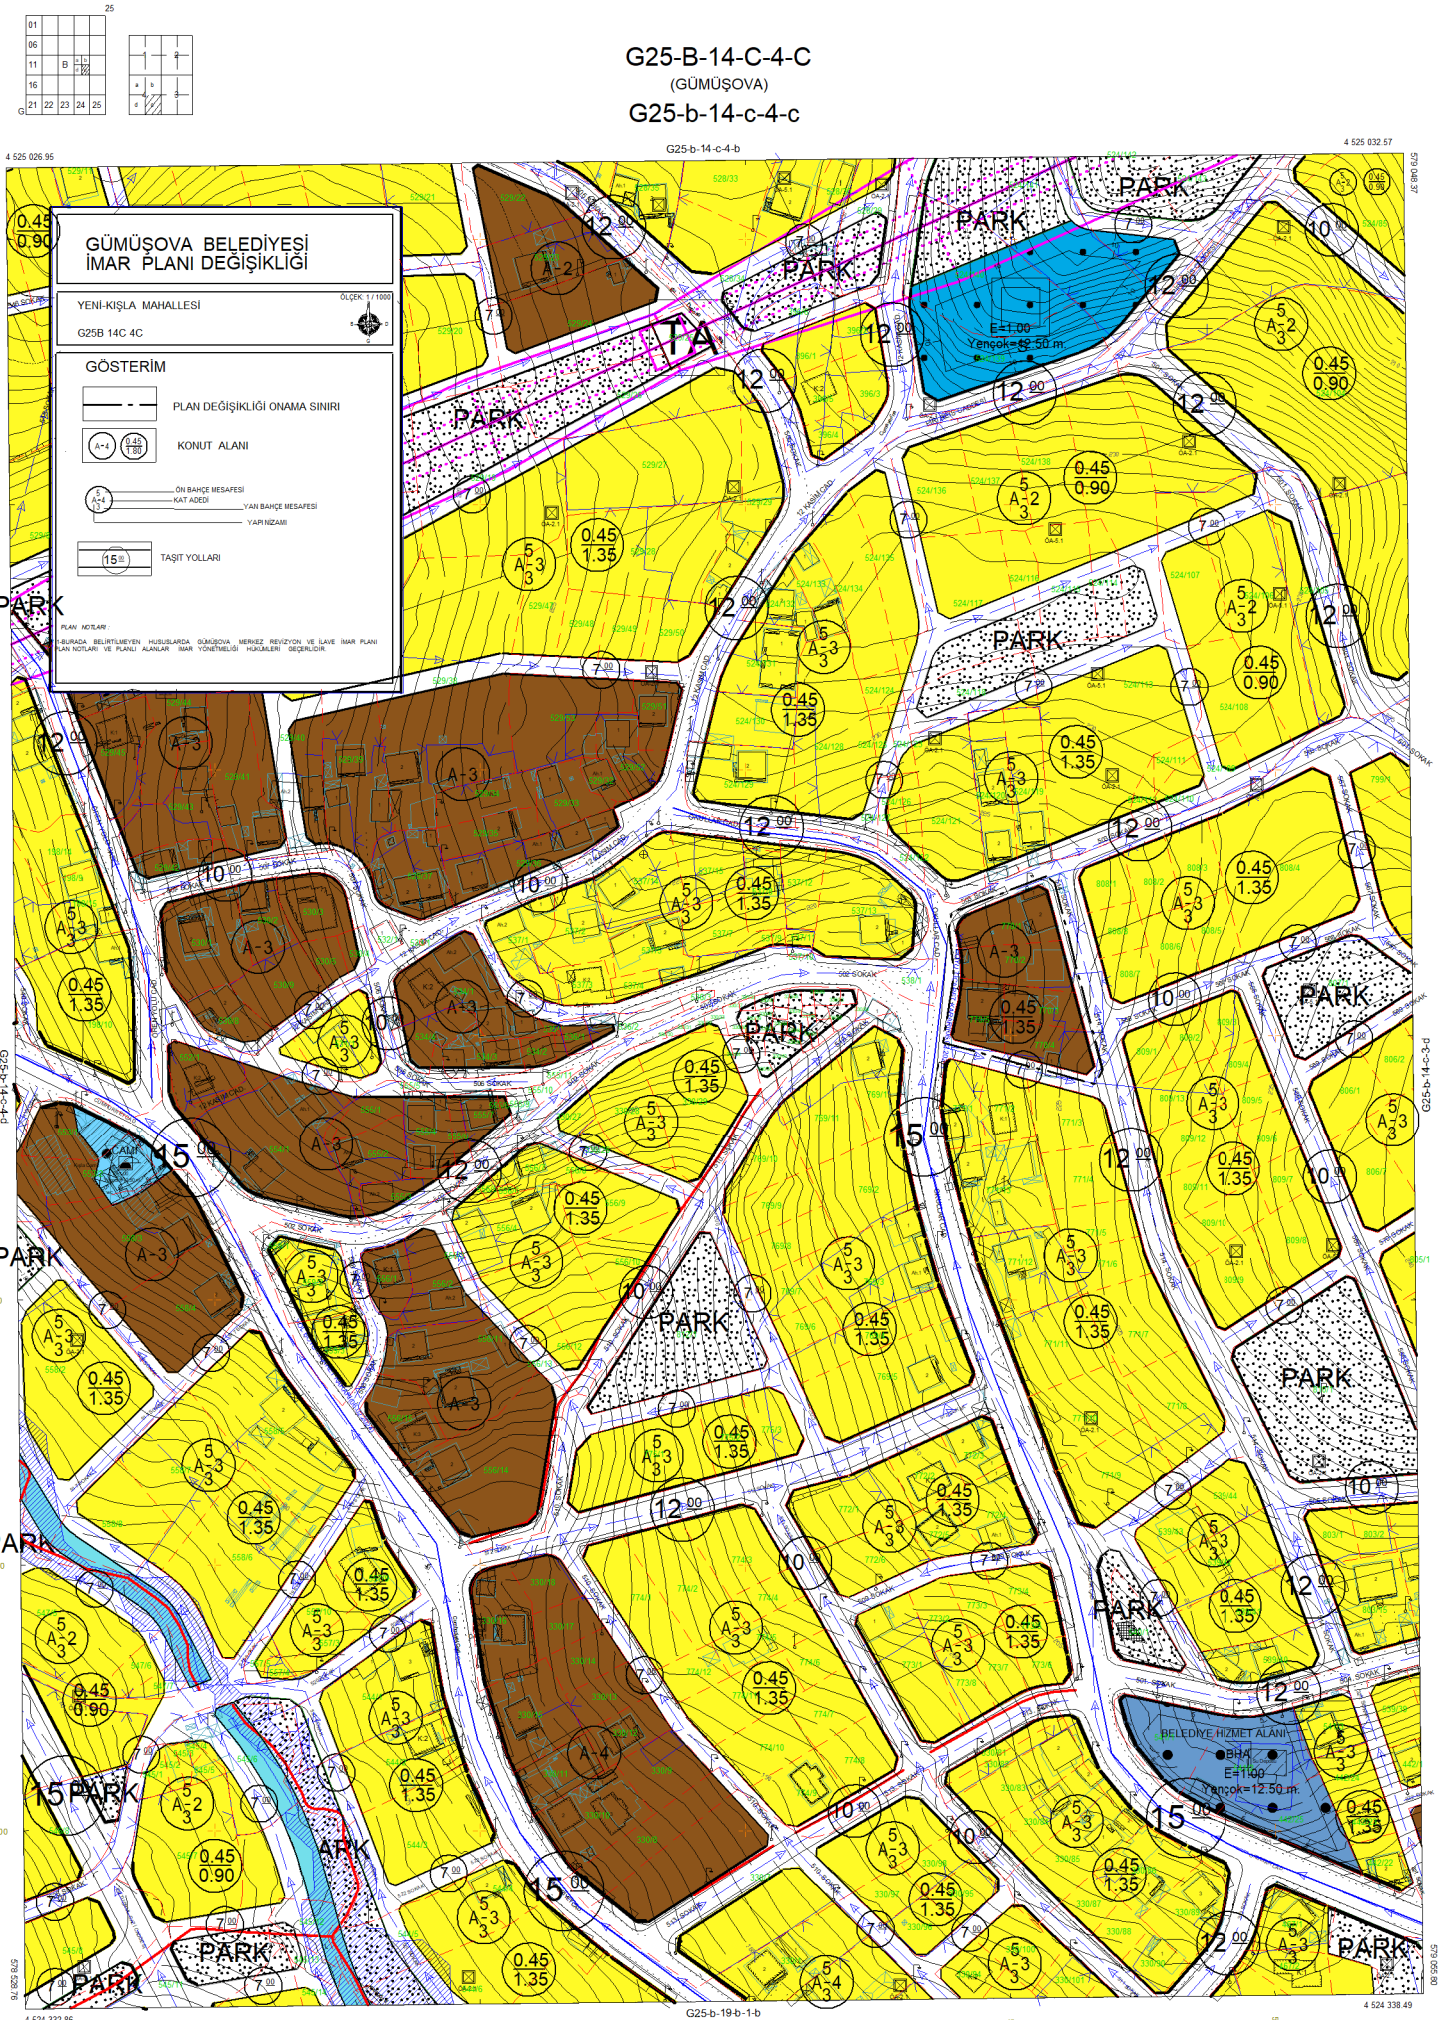

1/1000

G25-B-14-C-4-C-G25-b-14-c-4-c
(GÜMÜŞOVA)